


светильник в с/у

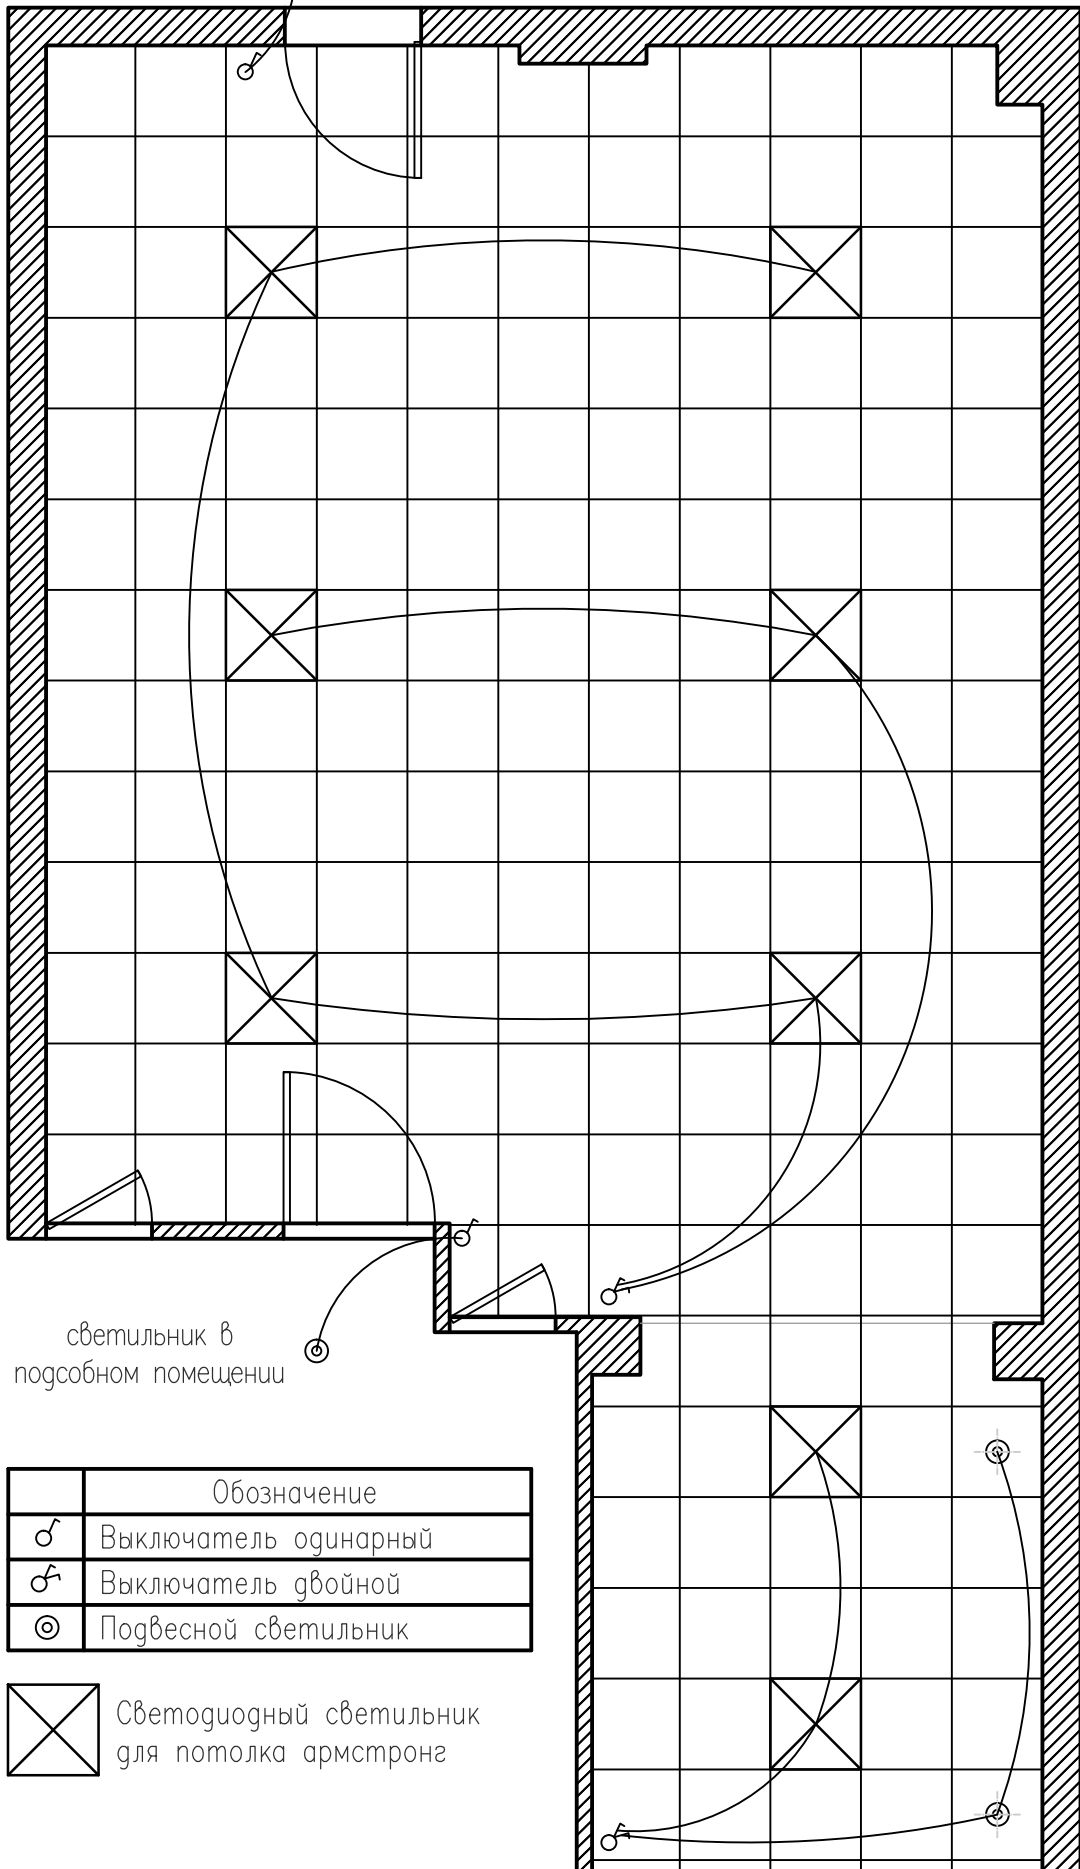

светильник в
подсобном помещении

	Обозначение
♂	Выключатель одинарный
♂♂	Выключатель двойной
⊙	Подвесной светильник

⊠ Светодиодный светильник
для потолка армстронг