



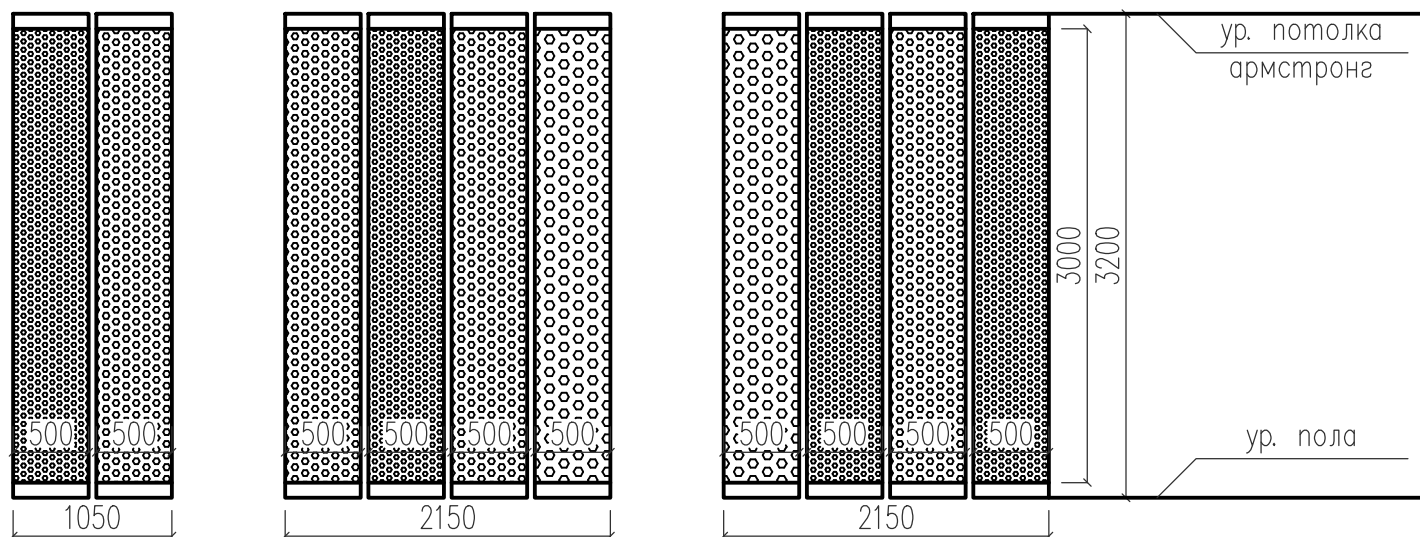

Перегородка металлическая

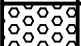

	Обозначение	Кол-во
	Лист металл перфорация Rg d=2мм, шаг=9мм	2 шт.
	Лист металл перфорация Rg d=4мм, шаг=12мм	4 шт.
	Лист металл перфорация Rg d=5,5мм, шаг=15,5мм	4 шт.