



# план расположения освещения

## цокольный этаж

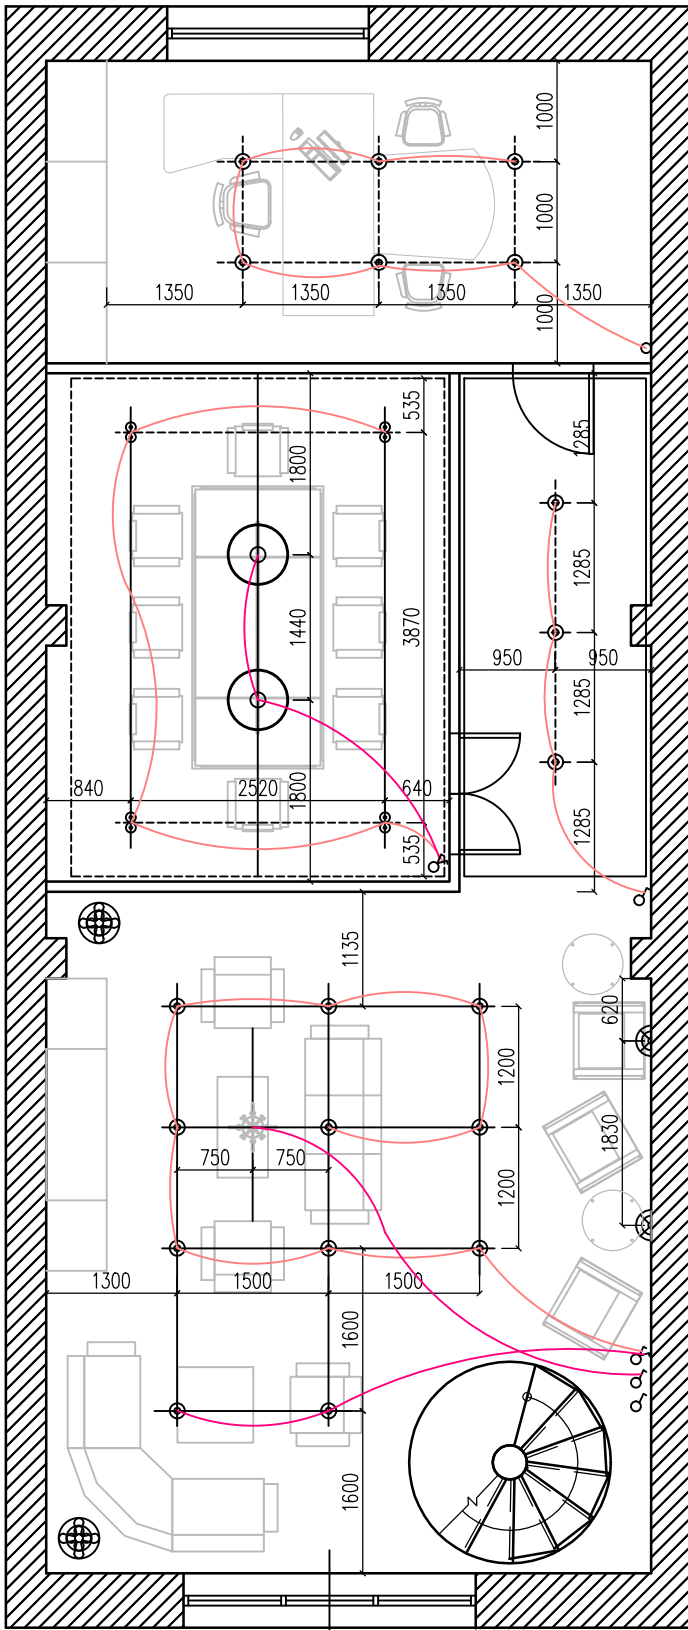

## первый этаж

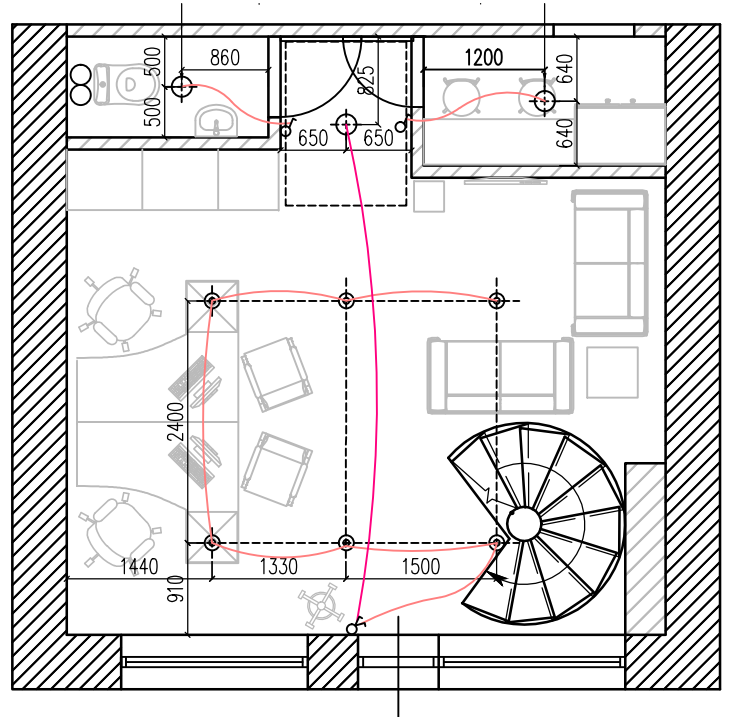

	Обозначение
♂	Выключатель одинарный
♀	Выключатель двойной
✱	Люстра потолочная
⊙	Подвесной светильник
○	Встраиваемый светильник
⊗	Точечный светильник
⌚	Бра
⊕	Торшер