



# план расположения радиаторов и кондиционеров

## цокольный этаж

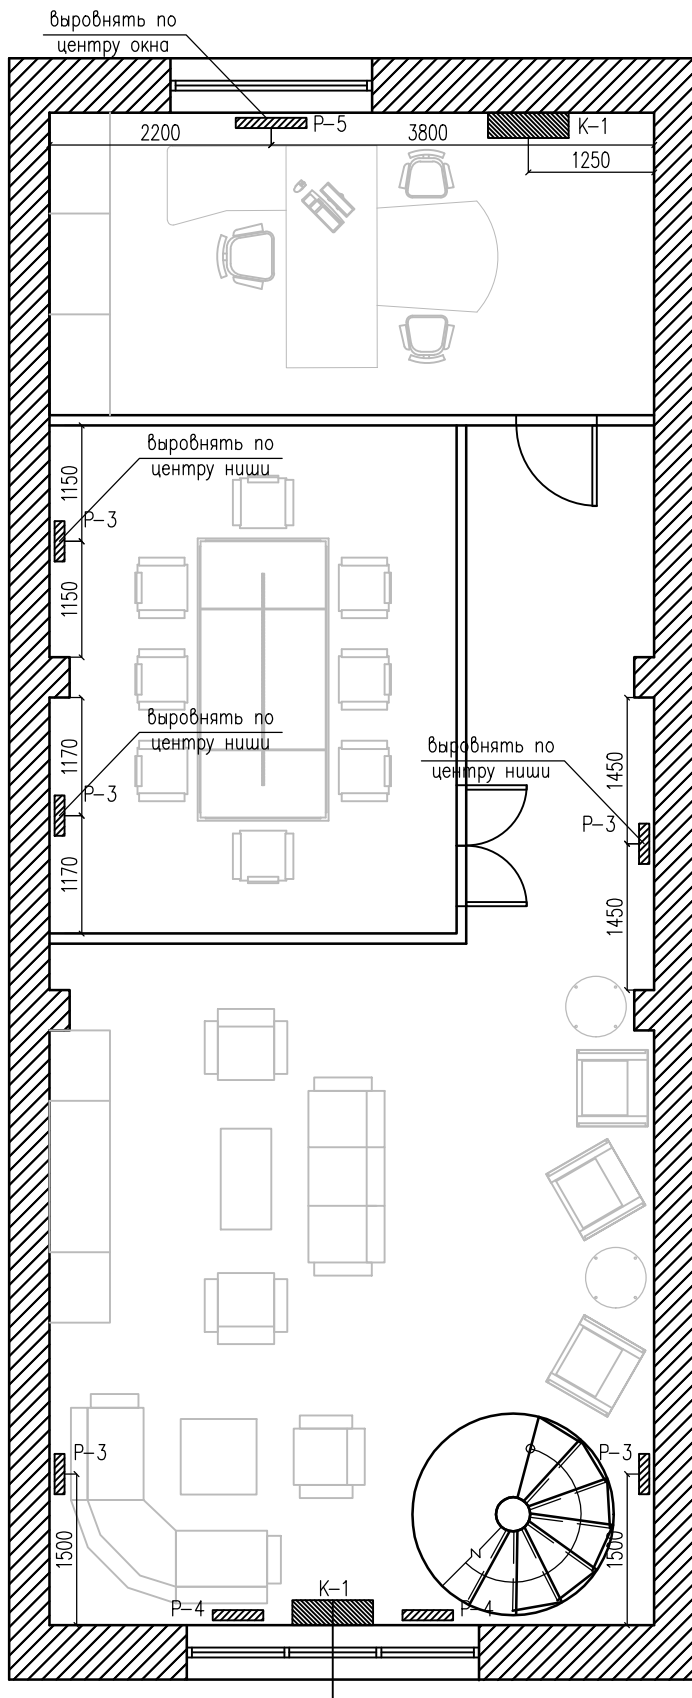

## первый этаж

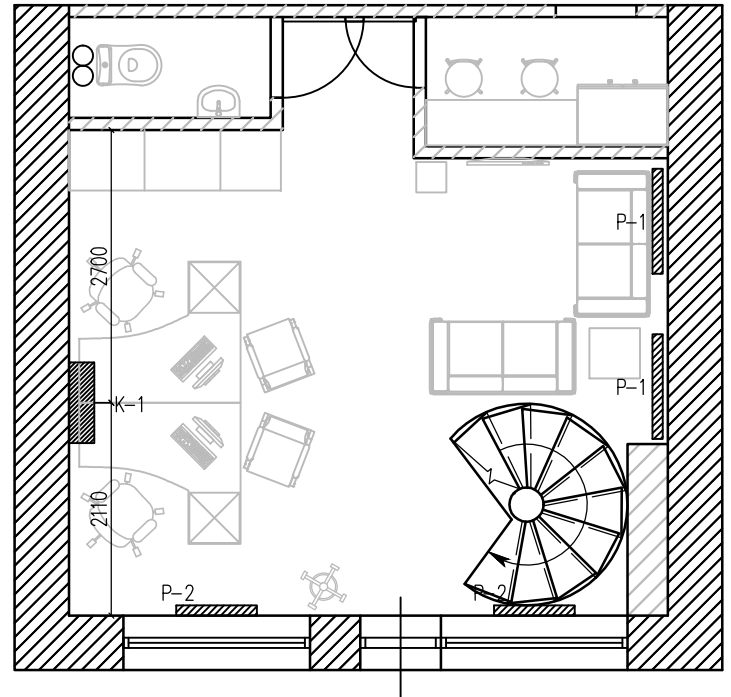

№	Обозначение
P-1	Радиатор биметаллический 13 секций
P-2	Радиатор биметаллический 10 секций низкий
P-3	Радиатор биметаллический 5 секций
P-4	Радиатор биметаллический 8 секций низкий
P-5	Радиатор биметаллический 10 секций

K-1, K-2 – кондиционеры различной мощности

Выводы электрики под кондиционеры уточнить у специалистов