



план размещения электрики

цокольный этаж

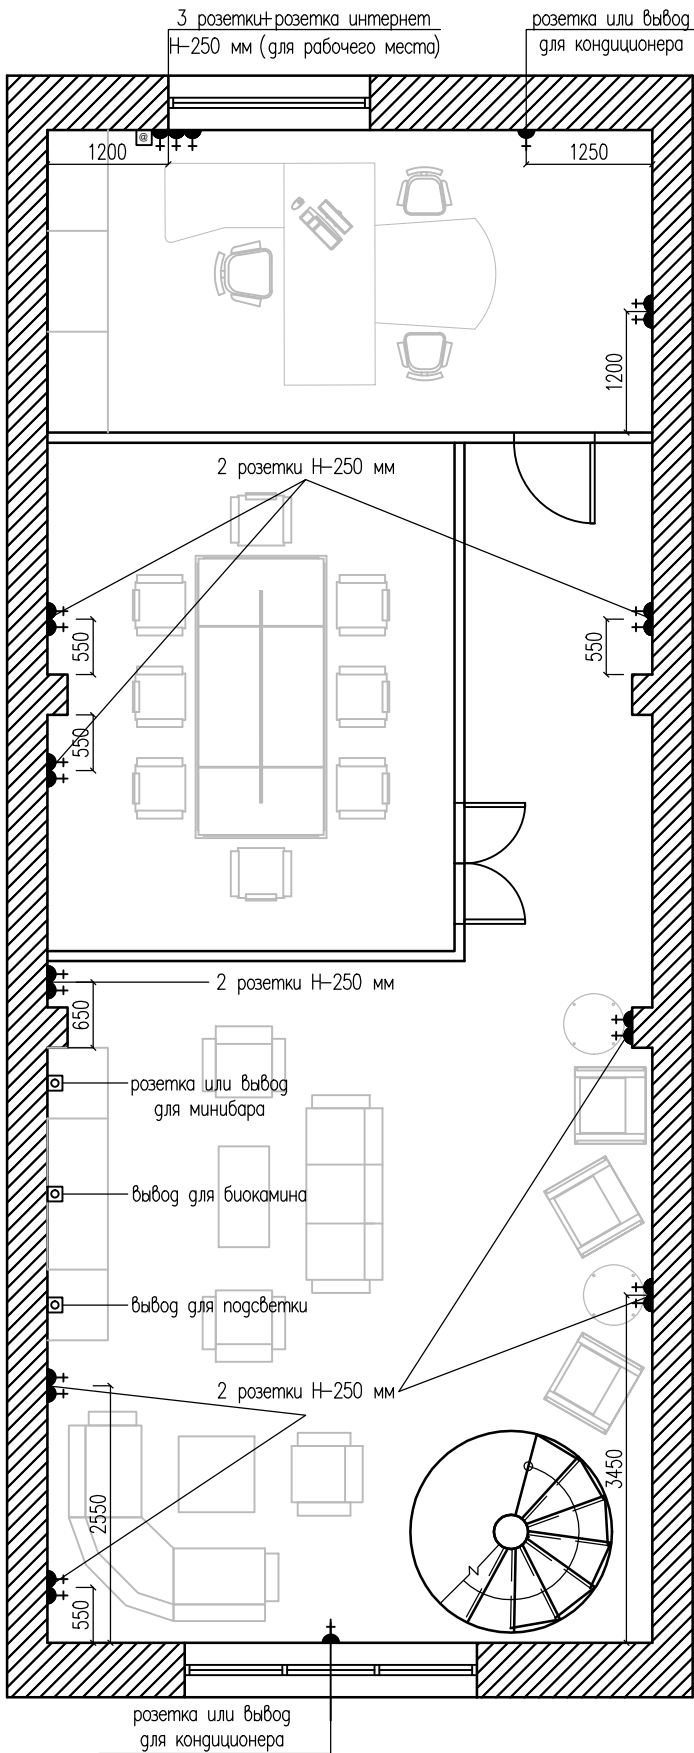

первый этаж

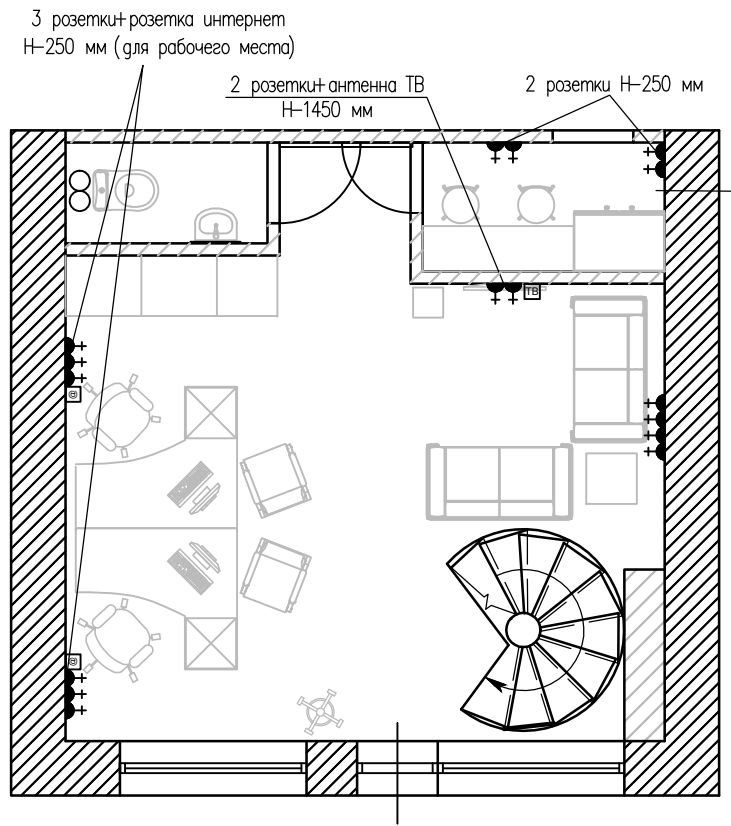

Обозначение	
⊕	Розетка
⊕+	Розетка или вывод для кондиционера
⊕i	Интернет
⊕TV	ТВ антенна
⊕□	Вывод провода